


WYMIANA POKRYCIA DACHU DWÓCH WIEŻ BOCZNYCH KOŚCIOŁA RZYMSKO-KATOLICKIEGO

pw. św. Wawrzyńca w Nakle nad Notecią

STAROSTA NAKIELSKI
ul. Gen. Henryka Dąbrowskiego
39-100 Nakle nad Notecią

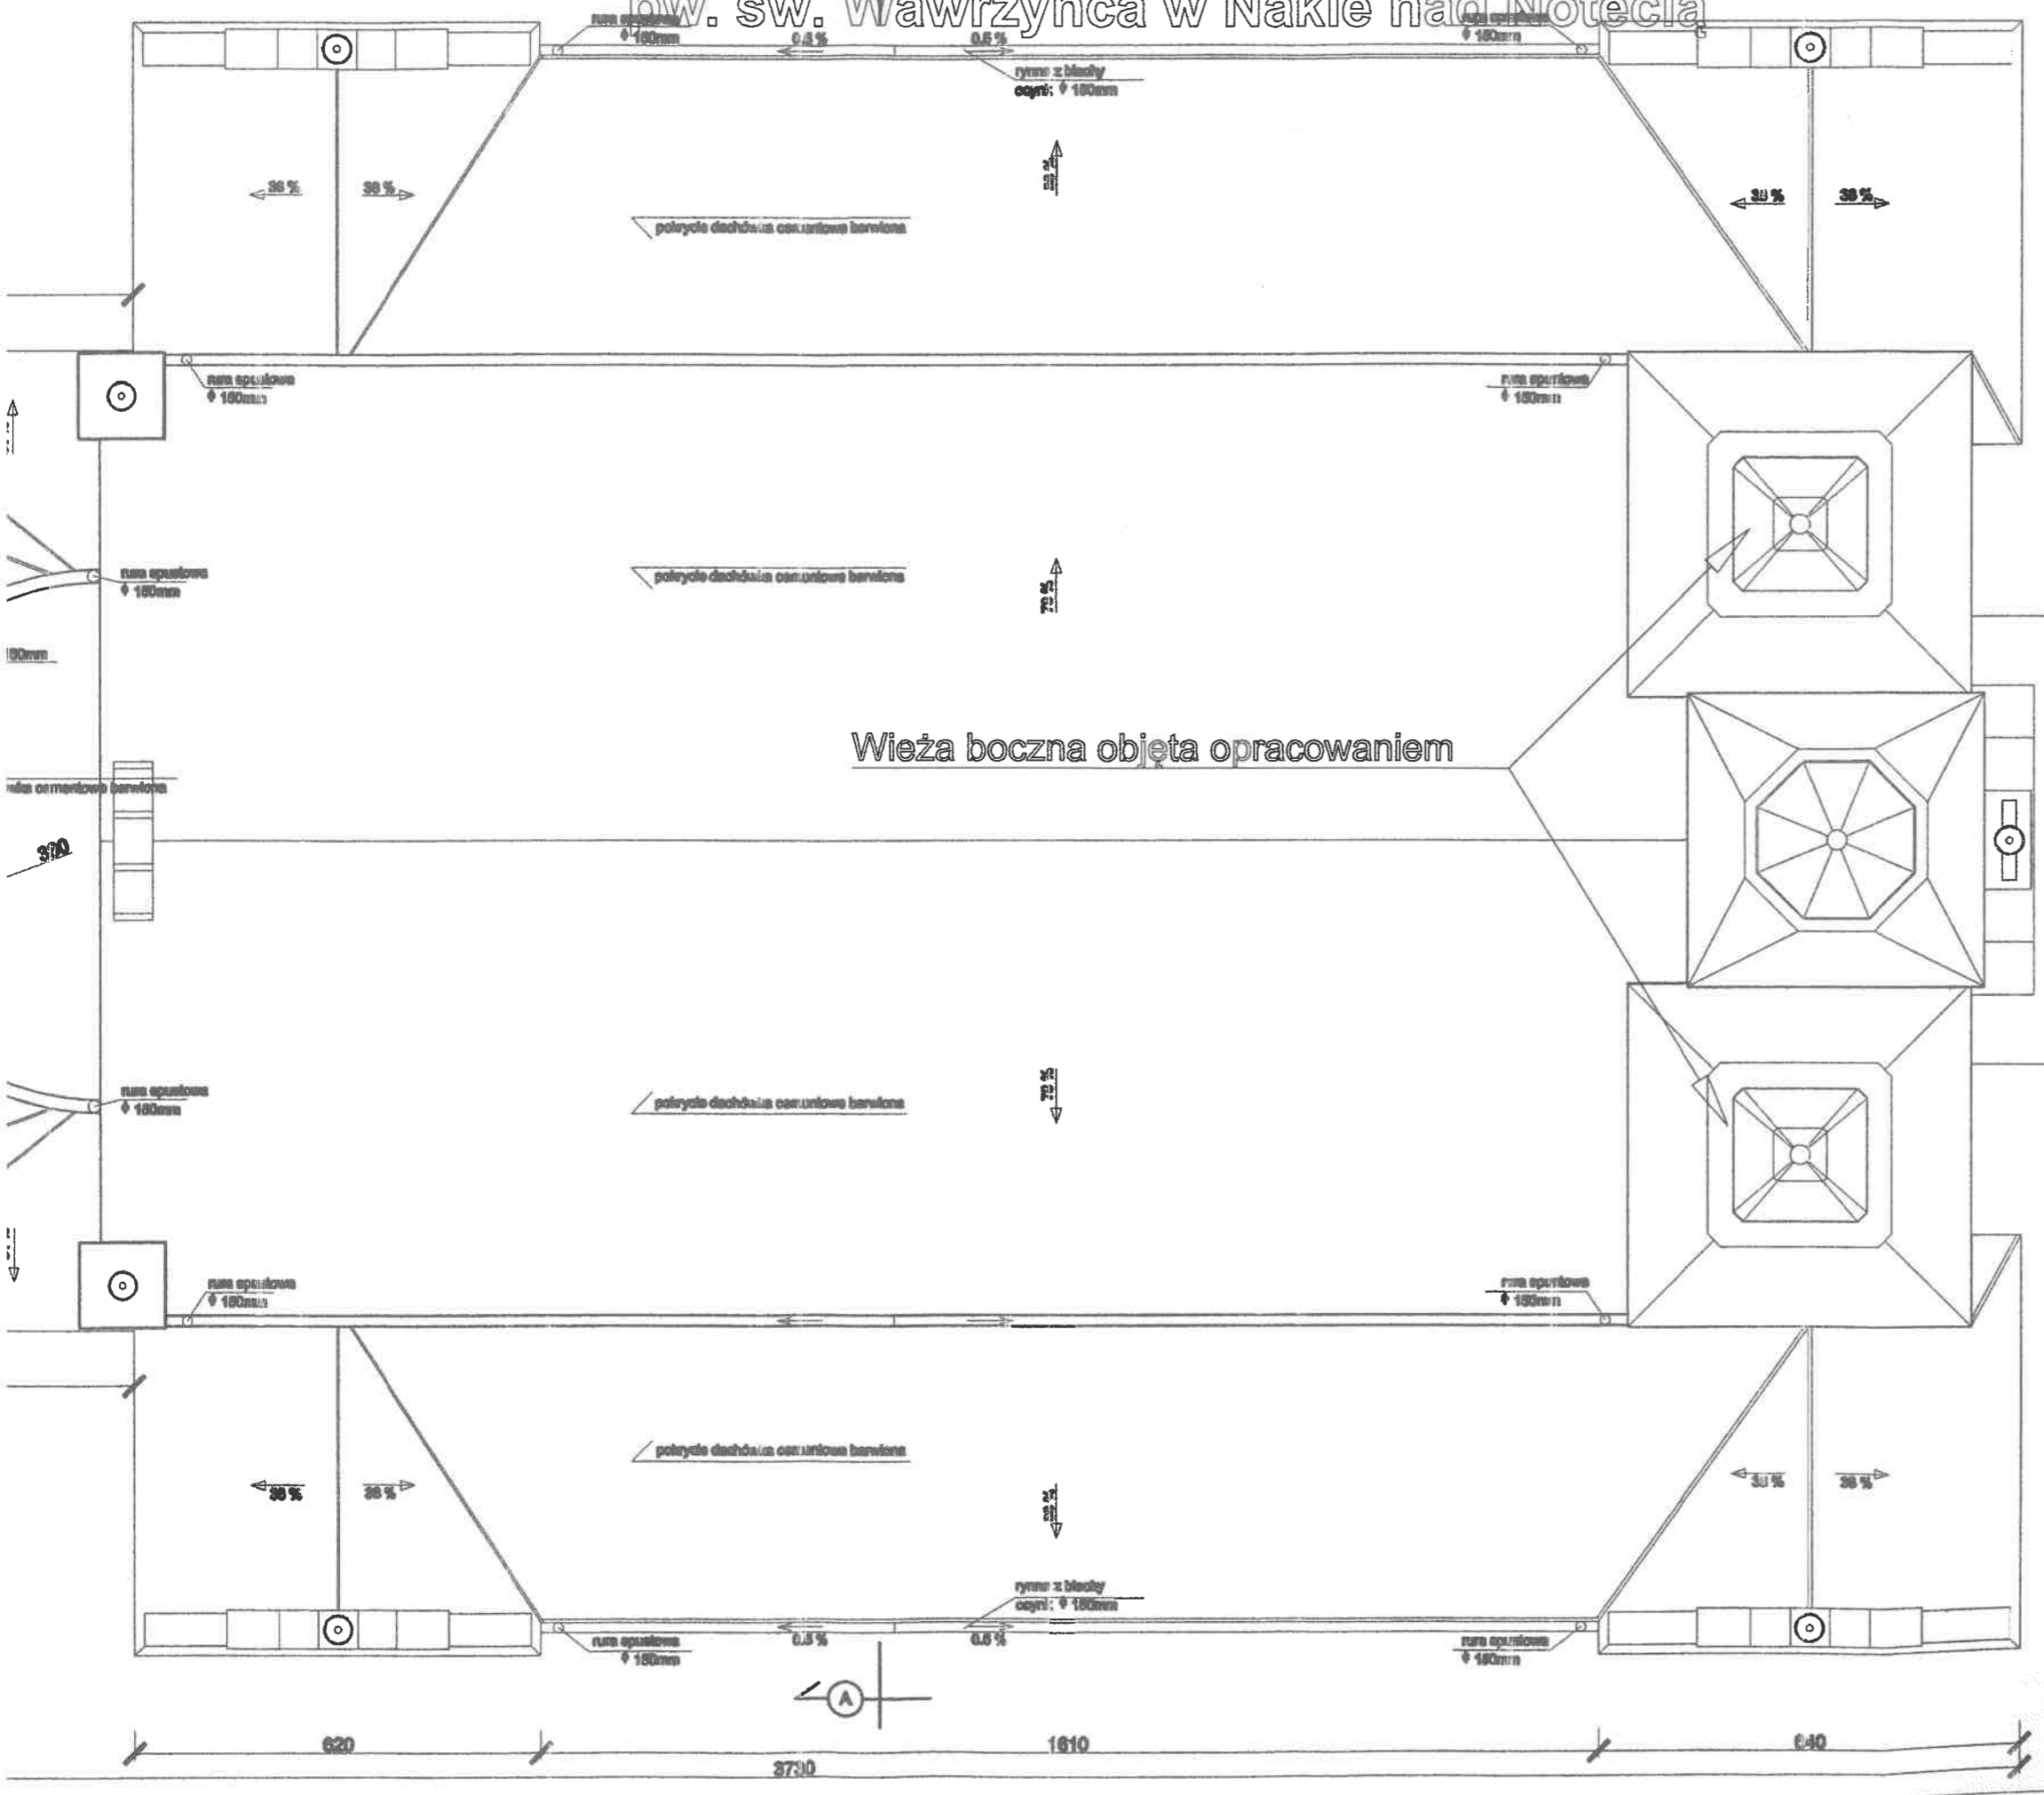

załącznik do pisma, dotyczy
dot. pozwolenia na wyk. robót
WN. 6740.828.2021.15
31.12.2021 r. z dnia 19.01.2022 r.

Z up. STAROSTY
mgr inż. Jacek Kwasigroch
DYREKTOR
Wydziału Architektury i Inżynierii

mgr inż. arch. IARP Łukasz Gąsior
UP BUD/Nr 5/K/OKK/20
w spec. architektonicznej do projekt.
i kierowania robotami budowlanymi bez og.

RZUT DACHU
skala 1:100

nazwa zadania:		REMONT I WYMIANA POKRYCIA DACHU DWÓCH W BOCZNYCH KOŚCIOŁA RZYMSKO-KATOLICKIEGO pw. św. Wawrzyńca w Nakle nad Notecią	
adres inwest. nr dz.:	dz. nr 2193, obręb Nakle nad Notecią		
inwestor:	Parafia rzymsko-katolicka p.w. św. Wawrzyńca w Nakle nad Notecią ul. Kościelna 6, 89-100 Nakle nad Notecią		
jednostka projektowa:	Biuro Obsługi Inwestycji AM INŻYNIERING Arkadiusz Mułik ul. Potulicka 1B/20, 89-100 Nakle nad Not., tel. 690 322 199		
projektant:	inż. Ryszard Janiszewski upr. bud. nr 802/75 Bg spec. konstr.-bud.	podpis:	<i>[Signature]</i>
opracowanie:	mgr inż. Arkadiusz Mułik upr. bud. nr KUP/0017/OWOK/13 spec. konstr.-bud.	podpis:	<i>[Signature]</i>
tytuł rysunku:	RZUT DACHU		skala: 1:100
data:	branża:	stadium:	nr rys.:
LISTOPAD 2021 r.	OGÓLNOBUDOWLANA	PB	01