Załącznik nr 4 do zapytania ofertowego nr ZMS.03TARR.2022
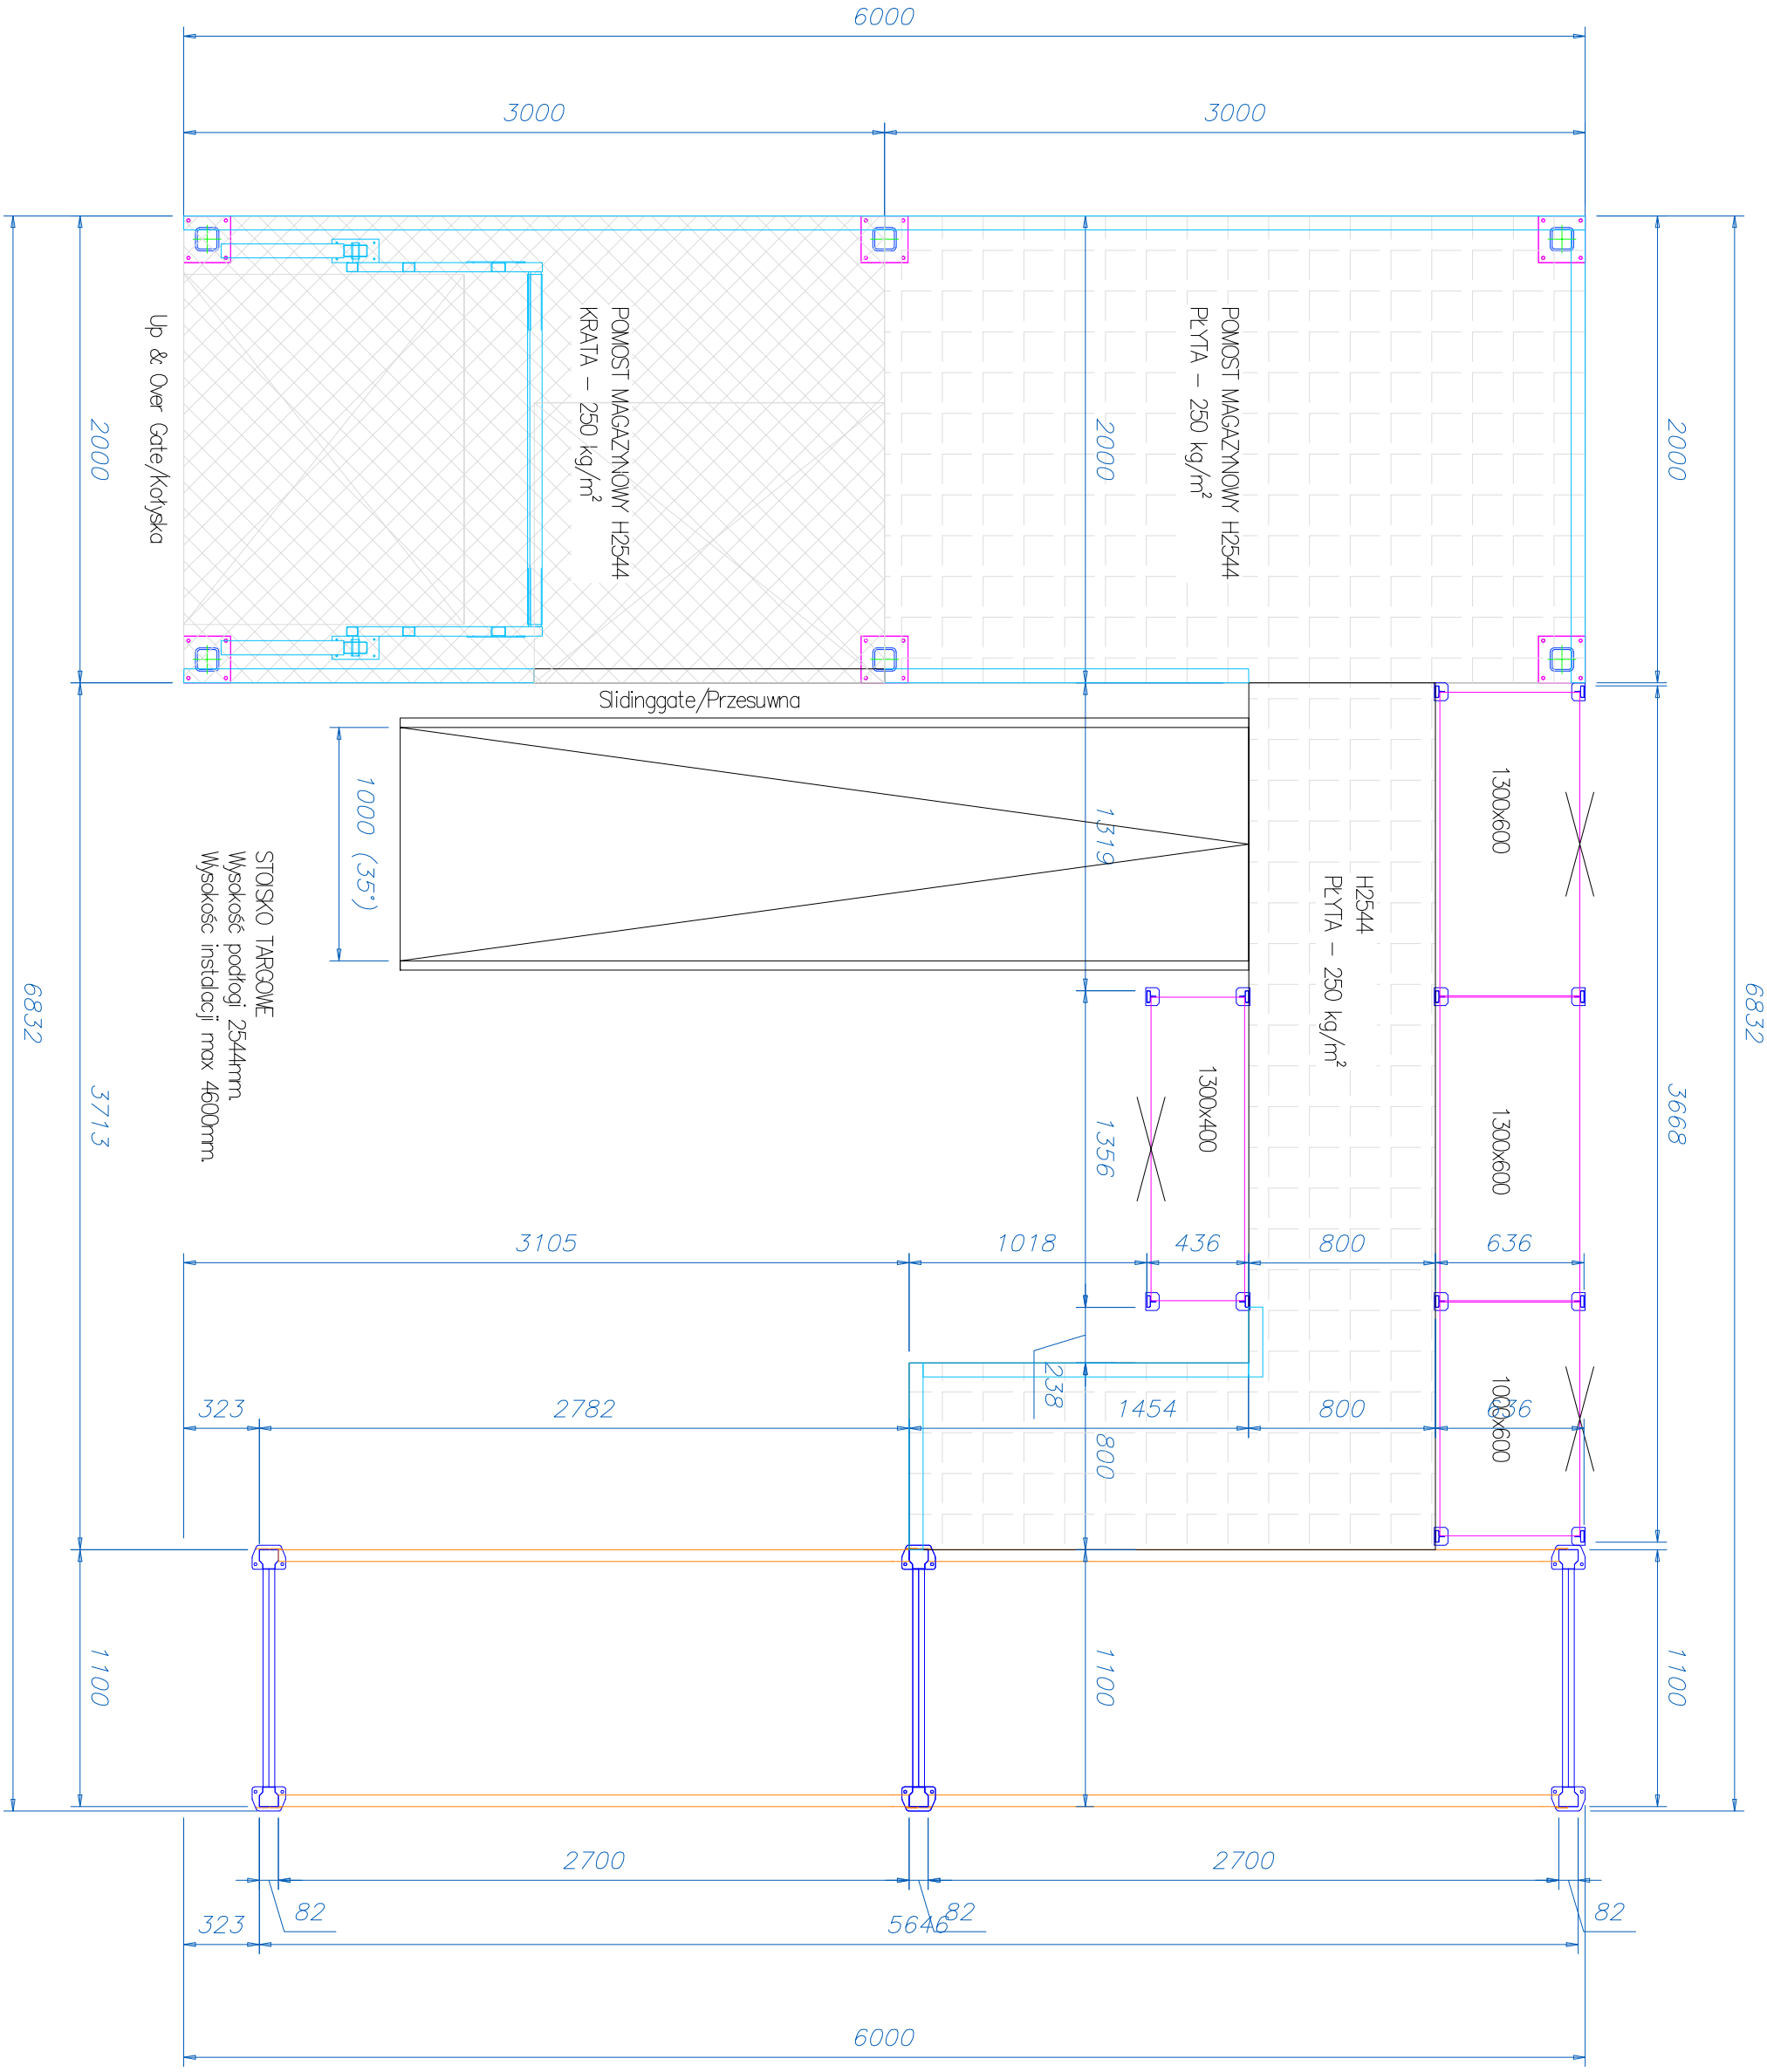
KONCEPCJA PRZEDMIOTU ZAMÓWIENIA